


| residenziale | produttivo | servizi | LEGENDA |
|--------------|------------|---------|------------------------------------|
| | | | attuazione completata |
| | | | in corso d'attuazione |
| | | | attuazione programmata |
| | | | non attuata |
| | | | aree dismesse |
| | | | limite piano attuativo |
| | | | parzialmente abitati o non abitati |

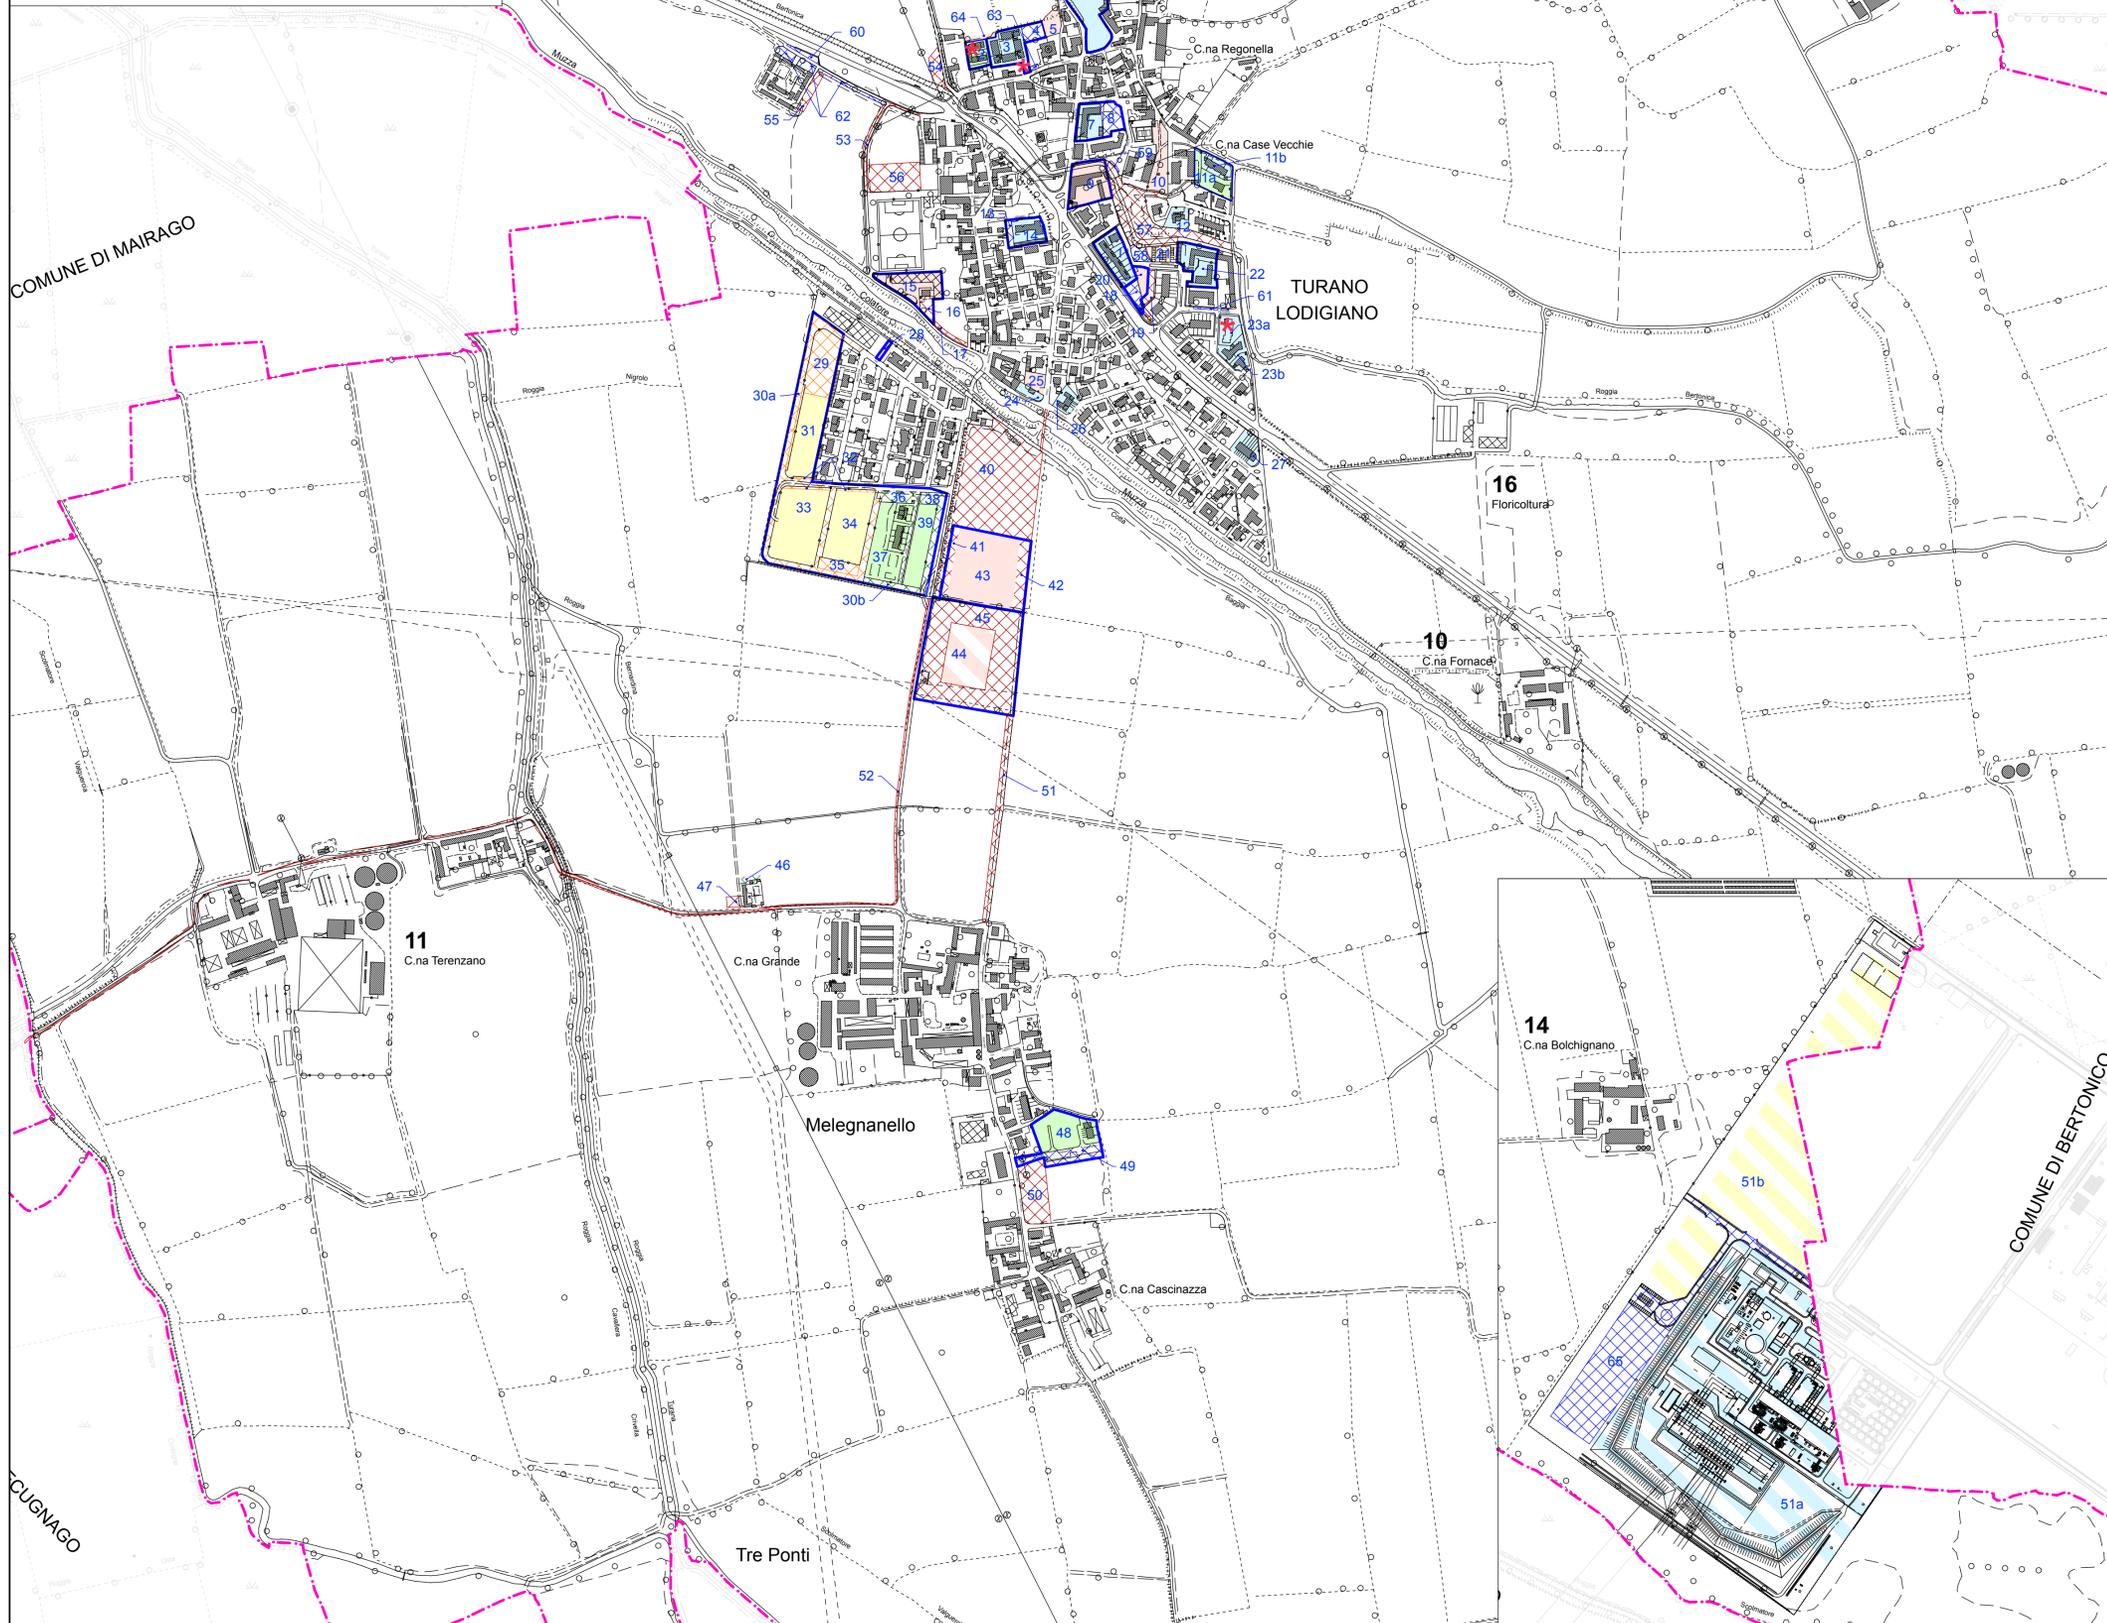

| | RESIDENZIALE | | | | PRODUTTIVO - COMMERCIALE | | SERVIZI | | TOTALE SUPERFICIE |
|--------------------------------------|---------------|---------------|------------|------------------|--------------------------|------------------|----------------|-----------|-------------------|
| | n° | mq | mc | abitanti teorici | n° | mq | n° | mq | mq |
| ATTUAZIONE COMPLETATA | 1 | 2.726,23 | 4.331,00 | | 51a | 126.980,00 | 4 | 806,33 | |
| | 3 | 2.919,12 | 5.643,00 | 43 | 40 | | 8 | 1.384,82 | |
| | 6 | 11.441,10 | 6.536,34 | 50 | 13 (**) | | 13 | 398,47 | |
| | 7 | 2.026,03 | 3.068,00 | | | | 18 | 670,72 | |
| | 11b | 1.173,82 | 1.173,82 | | | | 49 | 2.242,82 | |
| | 12 | 1.010,13 | 1.010,13 | | | | 58 | 564,24 | |
| | 14 | 1.786,15 | 2.361,00 | | | | 59 | 52,26 | |
| | 22 | 3.044,07 | 4.682,00 | | | | 60 | 278,12 | |
| | 23a | 1.282,88 | 1.520,00 | 12 | 0 | | 61 | 106,06 | |
| | 23b | 1.457,31 | 1.012,00 | | | | 62 | 1.161,96 | |
| | 24 | 605,87 | 727,04 | | | | 63 | 87,27 | |
| | 26 | 1.005,40 | 1.206,48 | | | | 65 | 21.979,40 | |
| | 27 | 1.484,67 | 1.781,60 | | | | | | |
| TOTALE ATTUAZIONE COMPLETATA | 31.963 | 8.662 | 105 | 53 | 126.980 | 29.732 | 188.675 | | |
| IN CORSO D'ATTUAZIONE | 2 | 1.355,50 | 1.385,00 | 11 | 0 | | 30b | 1.903,73 | |
| | 11a | 1.659,71 | 1.659,71 | 13 | 0 | | 36 | 1.034,95 | |
| | 37 | 5.949,45 | 9.624,00 | 74 | 13 | | 38 | 1.897,50 | |
| | 39 | 3.452,18 | 5.584,80 | 43 | 0 | | 46 | 330,45 | |
| 48 | 6.511,10 | 6.073,57 | 47 | 10 | | | | | |
| TOTALE IN CORSO D'ATTUAZIONE | 18.928 | 24.327 | 187 | 23 | | 5.166,63 | 24.095 | | |
| ATTUAZIONE PROGRAMMATA | 31 | 5.643,21 | 6.231,27 | 48 | | 51b | 64.365,00 | 21 | 1.028,69 |
| | 33 | 7.891,65 | 8.716,00 | 67 | | | | 29 | 3.693,89 |
| | 34 | 6.315,68 | 6.975,00 | 54 | | | | 32 | 391,29 |
| | | | | | | | | 35 | 1.032,52 |
| | | | | | | | 30a | 8.510,12 | |
| TOTALE ATTUAZIONE PROGRAMMATA | 19.851 | 21.922 | 169 | 0 | 64.365 | 14.656,51 | 96.872 | | |
| NON ATTUATA | 5 | 860,89 | 1.291,04 | 10 | | 44 | 6.014,25 | 16 | 626,44 |
| | 9 | 3.574,83 | 5.294,91 | 41 | | | | 17 | 303,61 |
| | 10 | 2.384,12 | 2.860,94 | 22 | | | | 19 | 853,58 |
| | 15 | 3.188,29 | 3.825,948 | 29 | | | | 40 | 20.258,41 |
| | 20 | 667,78 | 667,78 | 5 | | | | 41 | 1.078,61 |
| | 25 | 766,12 | 919,34 | 7 | | | | 42 | 1.606,19 |
| | 28 | 196,99 | 236,39 | 2 | | | | 45 | 15.986,55 |
| | 43 | 13.246,70 | 15.896,04 | 122 | | | | 47 | 397,84 |
| | 64 | 387,2 | 464,64 | 4 | | | | 50 | 3.665,18 |
| | | | | | | | | 51 | 3.213,78 |
| | | | | | | | | 52 | 3.631,96 |
| | | | | | | | | 53 | 994,14 |
| | | | | | | | | 54 | 892,36 |
| | | | | | | | 55 | 728,69 | |
| | | | | | | | 56 | 3.206,92 | |
| | | | | | | | 57 | 6.848,40 | |
| TOTALE NON ATTUATA | 25.273 | 31.457 | 242 | 0 | 6.014 | 64.293 | 95.580 | | |
| TOTALE GENERALE | 96.014 | 86.368 | 703 | 76 | 197.359 | 113.848 | 407.222 | | |

(**) popolazione non residente

PIANO per il GOVERNO del TERRITORIO

Comune di Turano Lodigiano

(Provincia di Lodi)

1.6

ALLEGATO CONTRODEDUZIONI
relazione di pareri, osservazioni e controdeduzioni
tavola di individuazione pareri e osservazioni

DOCUMENTO DI PIANO

1 - QUADRO CONOSCITIVO E RICOGNITIVO

- 1.1 - relazione del quadro conoscitivo e ricognitivo
- 1.2 - relazione e schede dello stato dei servizi
- 1.3 - tavola degli usi del suolo
- 1.4 - tavola dello stato dei servizi
- 1.5a - tavola delle componenti del paesaggio
- 1.5b - tavola delle componenti del paesaggio - centro abitato e cascine
- 1.6 - attuazione del PRG vigente
- 1.7 - allegato PLIS del colatore Muzza

2 - QUADRO STRATEGICO

- 2.1 - relazione dello scenario strategico
- 2.2 - tavola delle previsioni di piano
- 2.3a - tavola dei vincoli
- 2.3b - tavola dei vincoli - centro abitato e cascine
- 2.4 - schede degli ambiti di trasformazione
- 2.5 - norme tecniche degli ambiti di trasformazione
- 2.6 - allegato indice fogliare

PIANO DEI SERVIZI

- 1 - relazione e schede di previsioni di piano dei servizi
- 2 - norme tecniche PdS
- 3 - tavola di previsioni di piano dei servizi
- 4 - tavola del sistema del verde e della viabilità dolce
- 5 - quantificazione dei costi
- 6 - allegato P.U.G.S.S. - relazione e tavole

PIANO DELLE REGOLE

- 1 - norme tecniche PdR
- 2 - tavola di piano delle regole 1:6000
- 3a - tavola di piano delle regole 1:2000 - centro abitato
- 3b - tavola di piano delle regole 1:2000 - cascine e frazioni
- 4a - disciplina paesaggistica degli ambiti ed elementi sottoposti
- 4b - tavola ecopaesaggistica degli ambiti ed elementi sottoposti
- 5 - tavola della sensibilità paesistica
- 6 - allegato studio geologico e integrazione componente sismica

Progetto adottato con delibera C.C. n° 17 del 04/09/2013
 Pubblicato dal 02/10/2013 al 01/12/2013
 Approvato con delibera C.C. n° del

progettista Arch. Sergio Uggetti - Studio di Architettura ed Urbanistica - Lodi, Via San Francesco n° 1
 Tel. 0371/425719 - Fax 0371/422833 - e-mail: info@studiouggetti.it
 P. IVA: 11665310154 C.F. GGTSRG54P06Z110Z
 collaboratori Dott. Arch. Anna Maria Altocchi - Pian. Davide Bassi - Dott. Arch. Silvia Gallani
 sindaco Umberto Ciampetti
 segretario dott. Seminari Massimo

febbraio 2014
approvazione

1 : 5000